
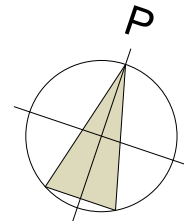



# As Oy Jyväskylän Tiera

## 1. kerros

1:200

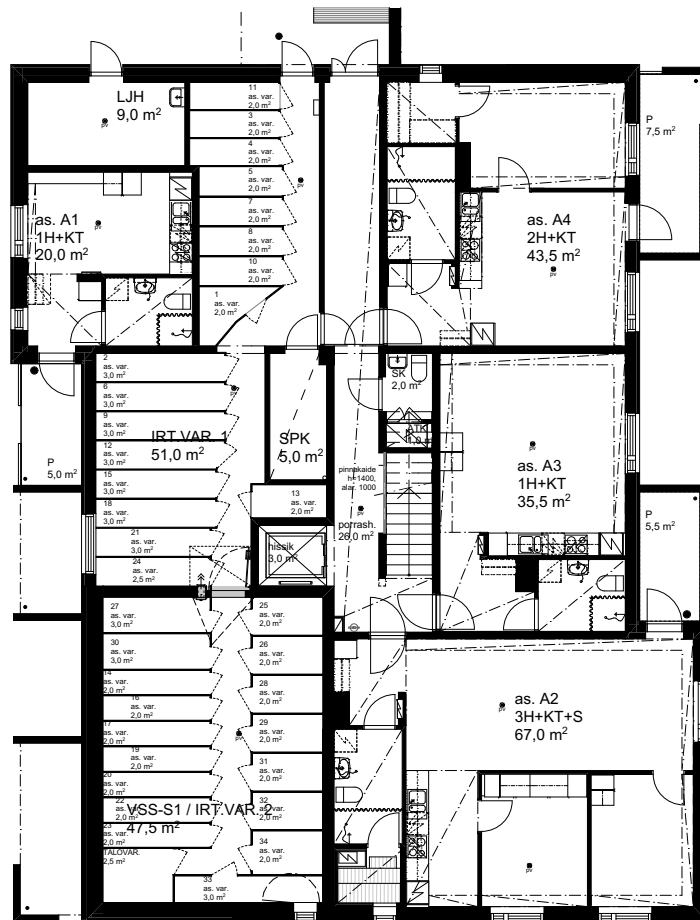

 <p>ARKKITEHTIPALVELU.fi</p>	Rakennuskohteen nimi ja osoite <b>YIT/ As Oy Jyväskylän Tiera</b> ANSARITIE 2, 40520 JYVÄSKYLÄ		Tontti: 16/ 212/ 16
	Piirustuksen sisältö <b>1. kerros</b>		Mittakaava 1:200
	Päiväys <b>09.02.2018</b>	Suunnitteluala <b>ARK</b>	Projektnumero
		Muutos	