
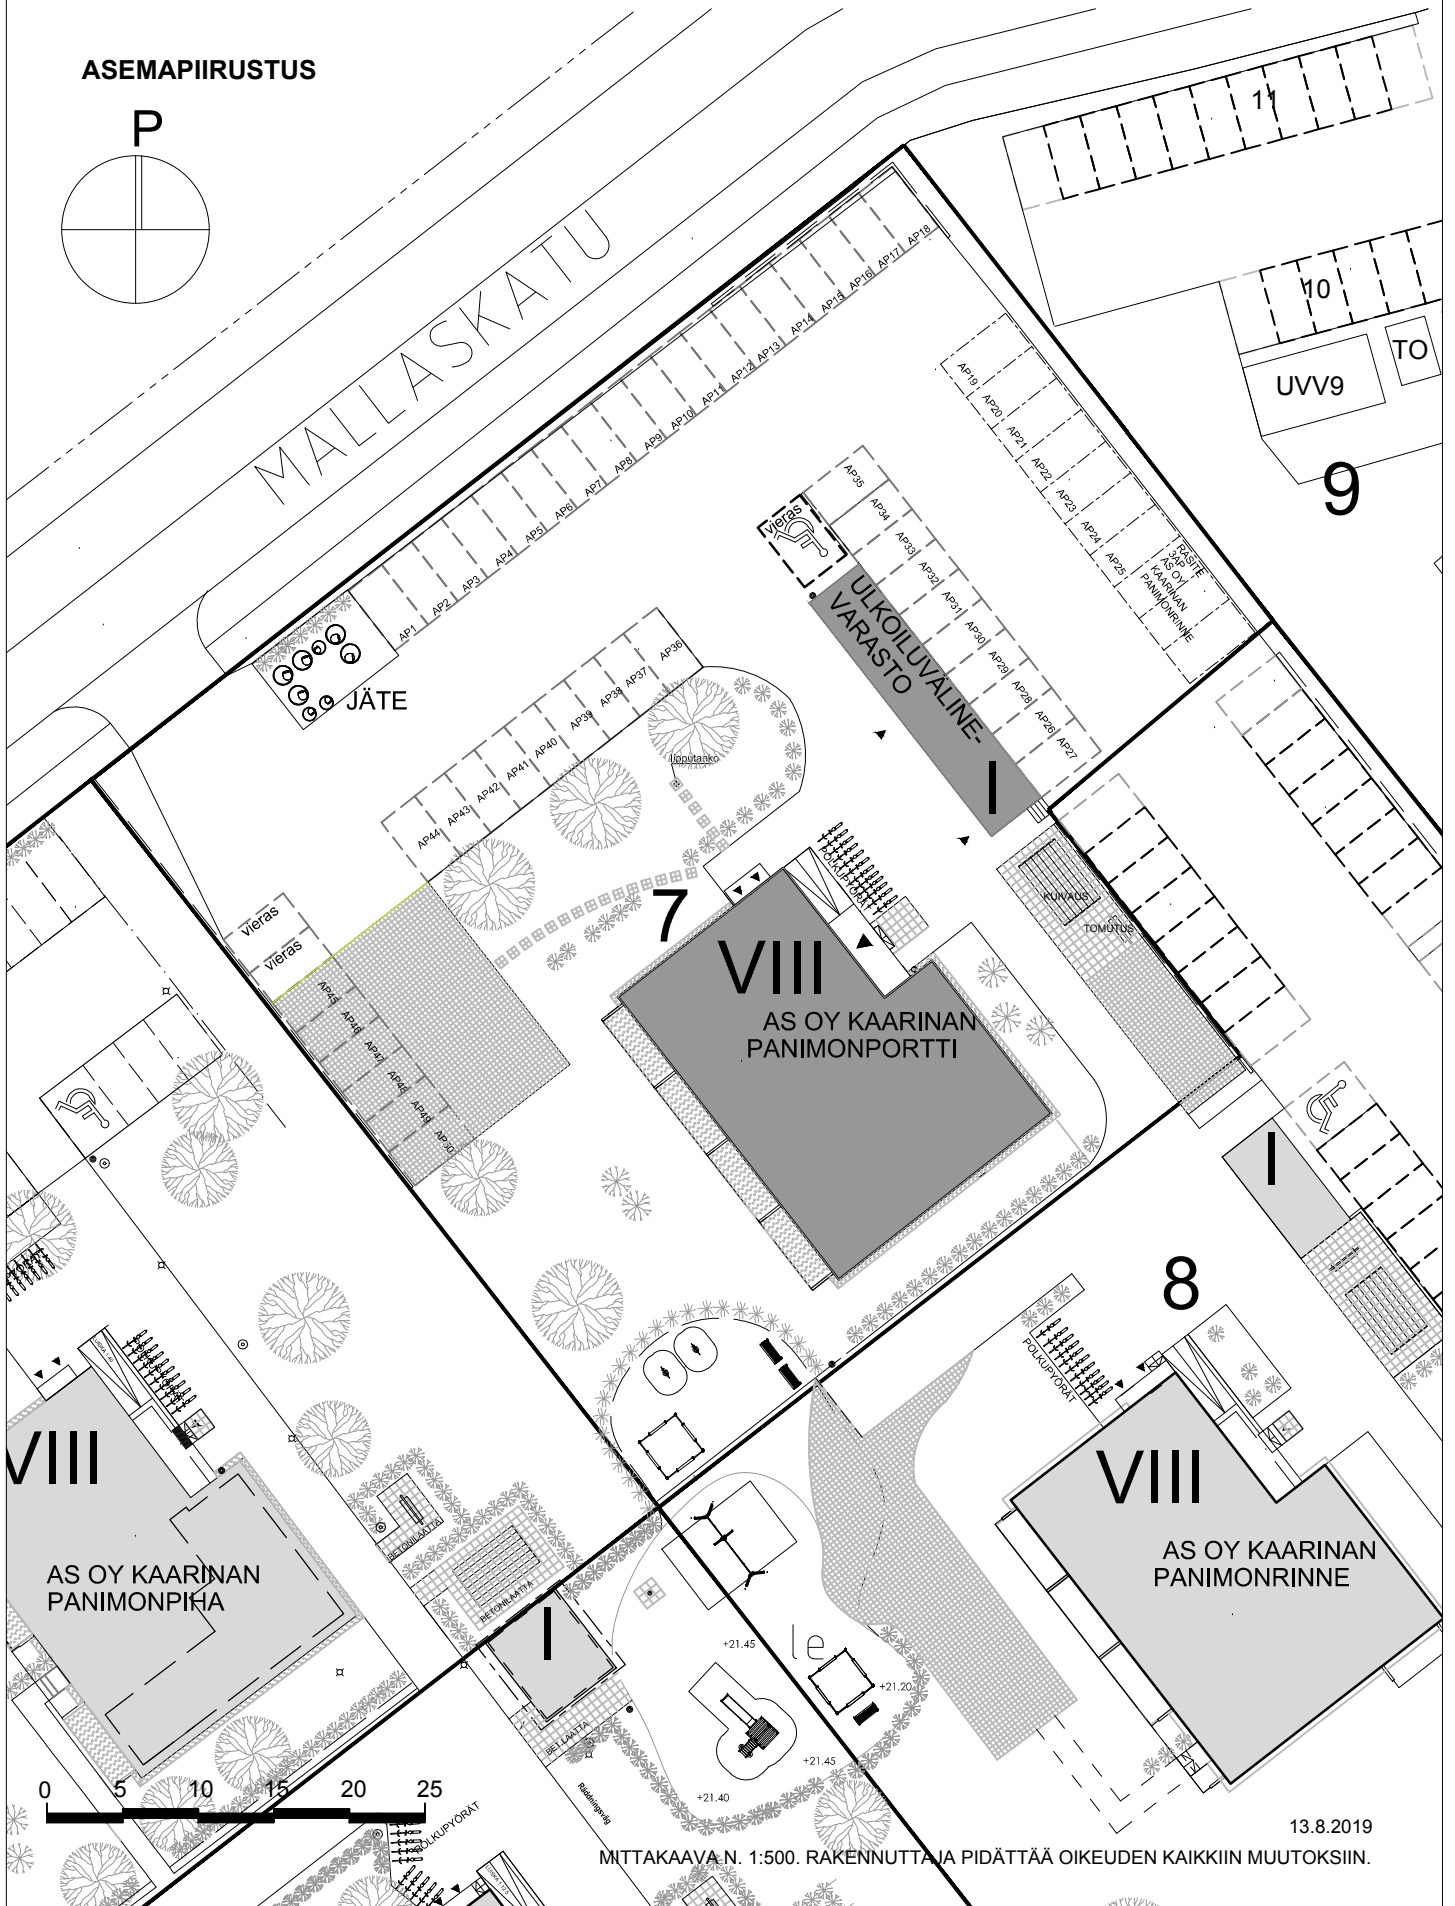


# ASUNTO OY KAARINAN PANIMONPORTTI

Mallaskatu 8, 20760 Piispanristi

ASEMPIIRUSTUS

P

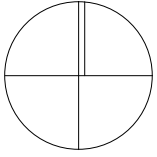

13.8.2019

MITTAKAAVA N. 1:500. RAKENNUSTAJA PIDÄTTÄÄ OIKEUDEN KAIKKIIN MUUTOKSIIN.