








# Kulotie 2, 01450 Vantaa

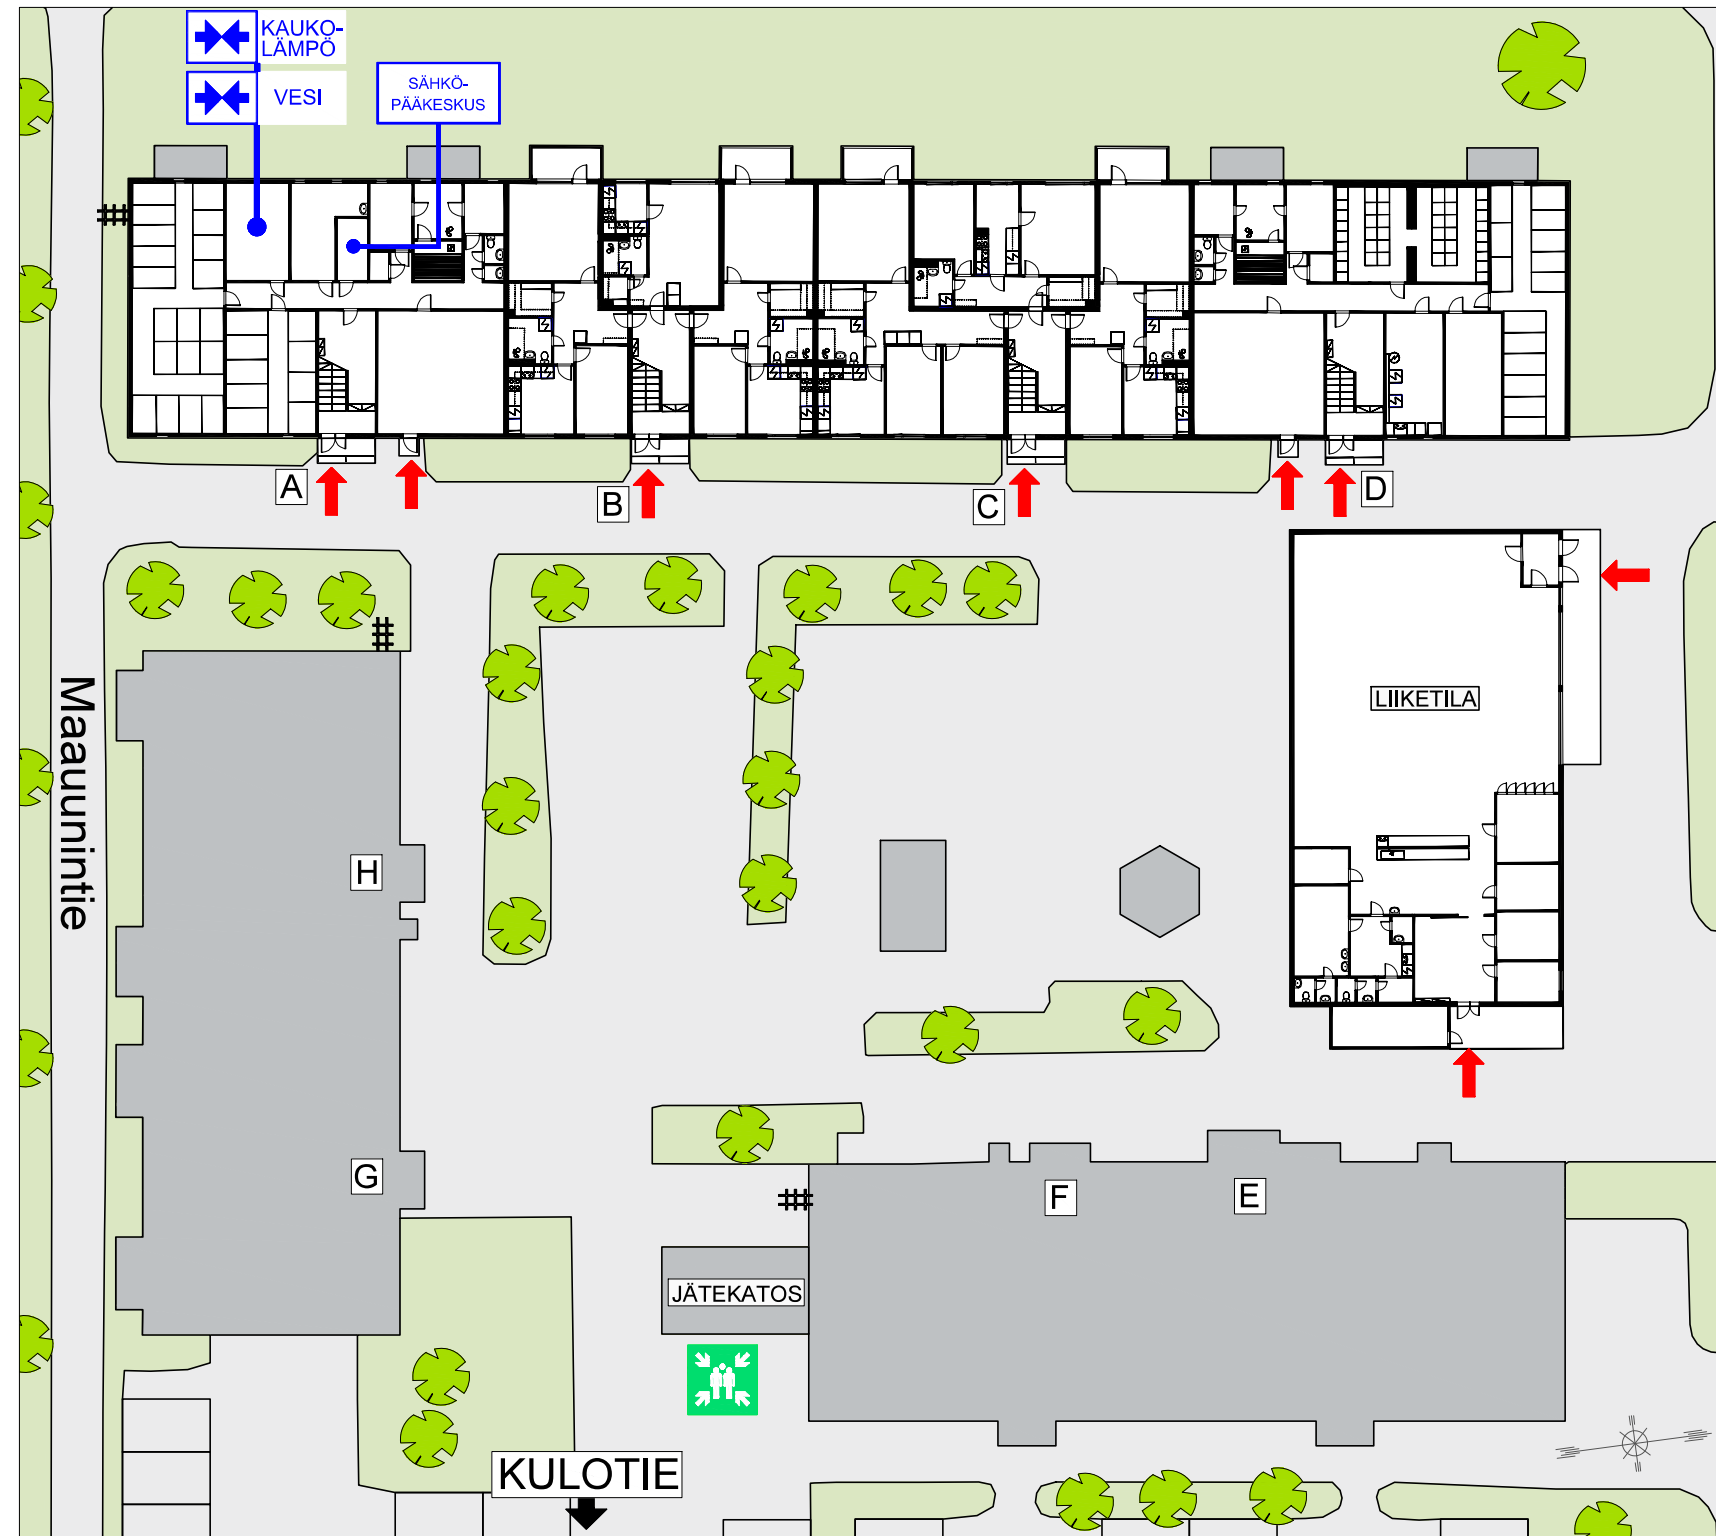
## KOHDEPASTE

### 1. kerros

-  Hyökkäysreitti
-  KAUKO-LÄMPÖ Pääsulku kaukolämpö
-  VESI Pääsulku vesi
-  SÄHKÖPÄÄ-KESKUS Sähköpääkeskus, A-, E- ja H-porras
-  Talotikas


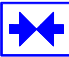



SAVUNPOISTO:  
AVATTAVAT /  
RIKOTTAVAT IKKUNAT

-  Väestönsuoja, F-porras kellarikerros
-  Kokoonumispaikka





# Kulotie 2, 01450 Vantaa

## KOHDEPASTE Kellarikerros

-  Hyökkäysreitti
-  KAUKO-LÄMPÖ Pääsulku kaukolämpö, A-porras 1. kerros
-  VESI Pääsulku vesi, A-porras 1. kerros
-  SÄHKÖPÄÄ-KESKUS Sähköpääkeskus, A-, E- ja H-porras
-  # Talotikas

SAVUNPOISTO:  
AVATTAVAT /  
RIKOTTAVAT IKKUNAT

-  Väestönsuoja
-  Kokoonumispaikka

